

COMUNE DI VALSAMOGGIA  
 PROVINCIA DI BOLOGNA

AMPLIAMENTO CON PARZIALE RICOSTRUZIONE,  
 IN VARIANTE AL P.S.C. / R.U.E. VIGENTI  
 - ART. A-14-BIS - L.R. 20/2000 -  
 DEL COMPLESSO INDUSTRIALE ESISTENTE A DESTINAZIONE  
 PRODUTTIVA, UFFICI, SERVIZI E PERTINENZE, UBICATO IN  
 CREPELLANO - LOC. CA' D'ORO - VIA DEL LAVORO n° 9.

IL TECNICO  
 (GEOM. FRANCESCO RONCAGLIA)

IL COMMITTENTE  
 (G.T. LINE SRL.)

IDENTIFICATIVI CATASTALI  
 FOGGIO 8  
 MAPPALE n° 239 SUB. VARI


RESTITUZIONI GRAFICHE  
 SCALA 1:200

Spazio riservato all'U.T.

ELABORAZIONE : 13/11/2015

**TAVOLA 3**  
**STATO CONCESSIONATO**  
**PLAN.GEN. - SISTEMAZ. ESTERNE**

STUDIO TECNICO  
 GEOM. FRANCESCO RONCAGLIA  
 Piazza Giovanni XXIII, n°7  
 40011 ANZOLA DELL'EMILIA (Bologna)  
 TEL. 051/7733400 - FAX. 051/4425419  
 E-MAIL: studio.roncaglia@alice.it

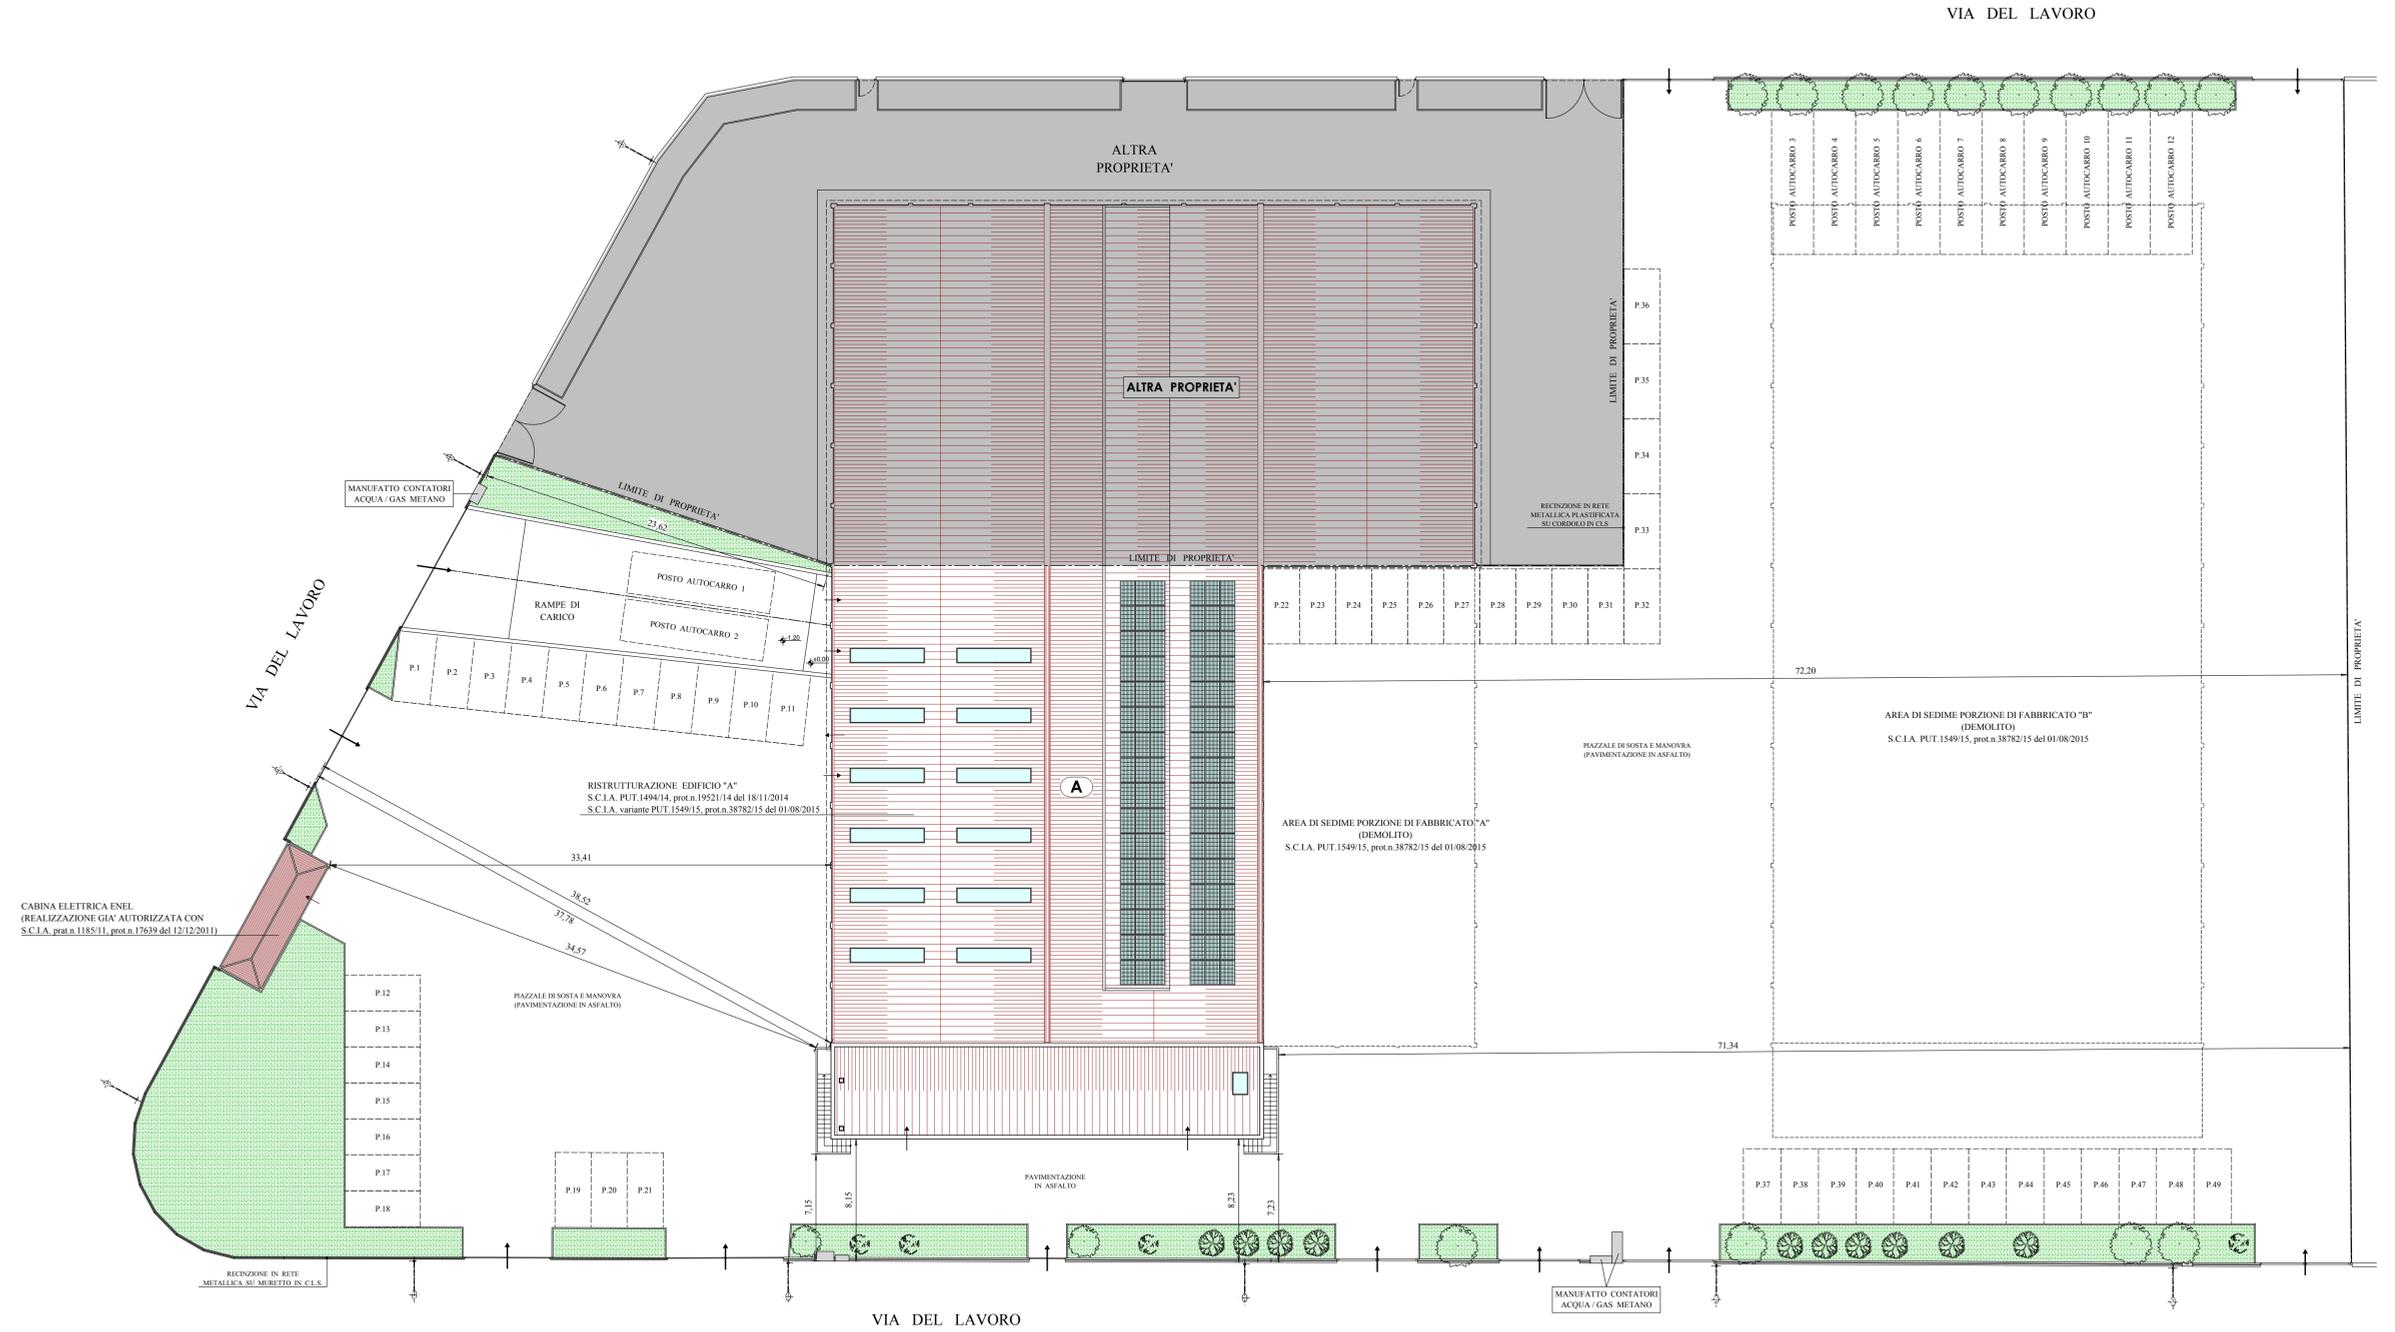

PLANIMETRIA GENERALE  
 SISTEMAZIONI ESTERNE