



Piano Urbanistico Attuativo Comparto di via Castelfranco n. 52

PLANIMETRIA STATO DI PROGETTO 1:250

Il committente I. s.r.l.		protocollo n.	
progetto generale: Ing. M. N.	progetto opere urbanizzazione e reti fognarie: Ing. C. B.		
collaboratori Geom. T. F.		elaborato	data
oggetto tavola: opere di urbanizzazione esterne al comparto: adeguamento fermata autobus su via Castelfranco Planimetria di dettaglio e sezione trasversale		3.6	DIC. 2013
		scala 1:250.50	

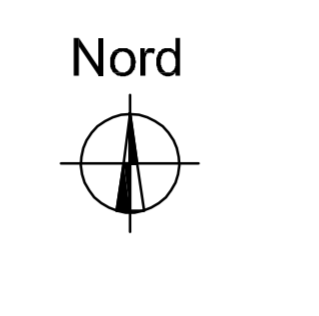

SEZIONE A-A 1:50

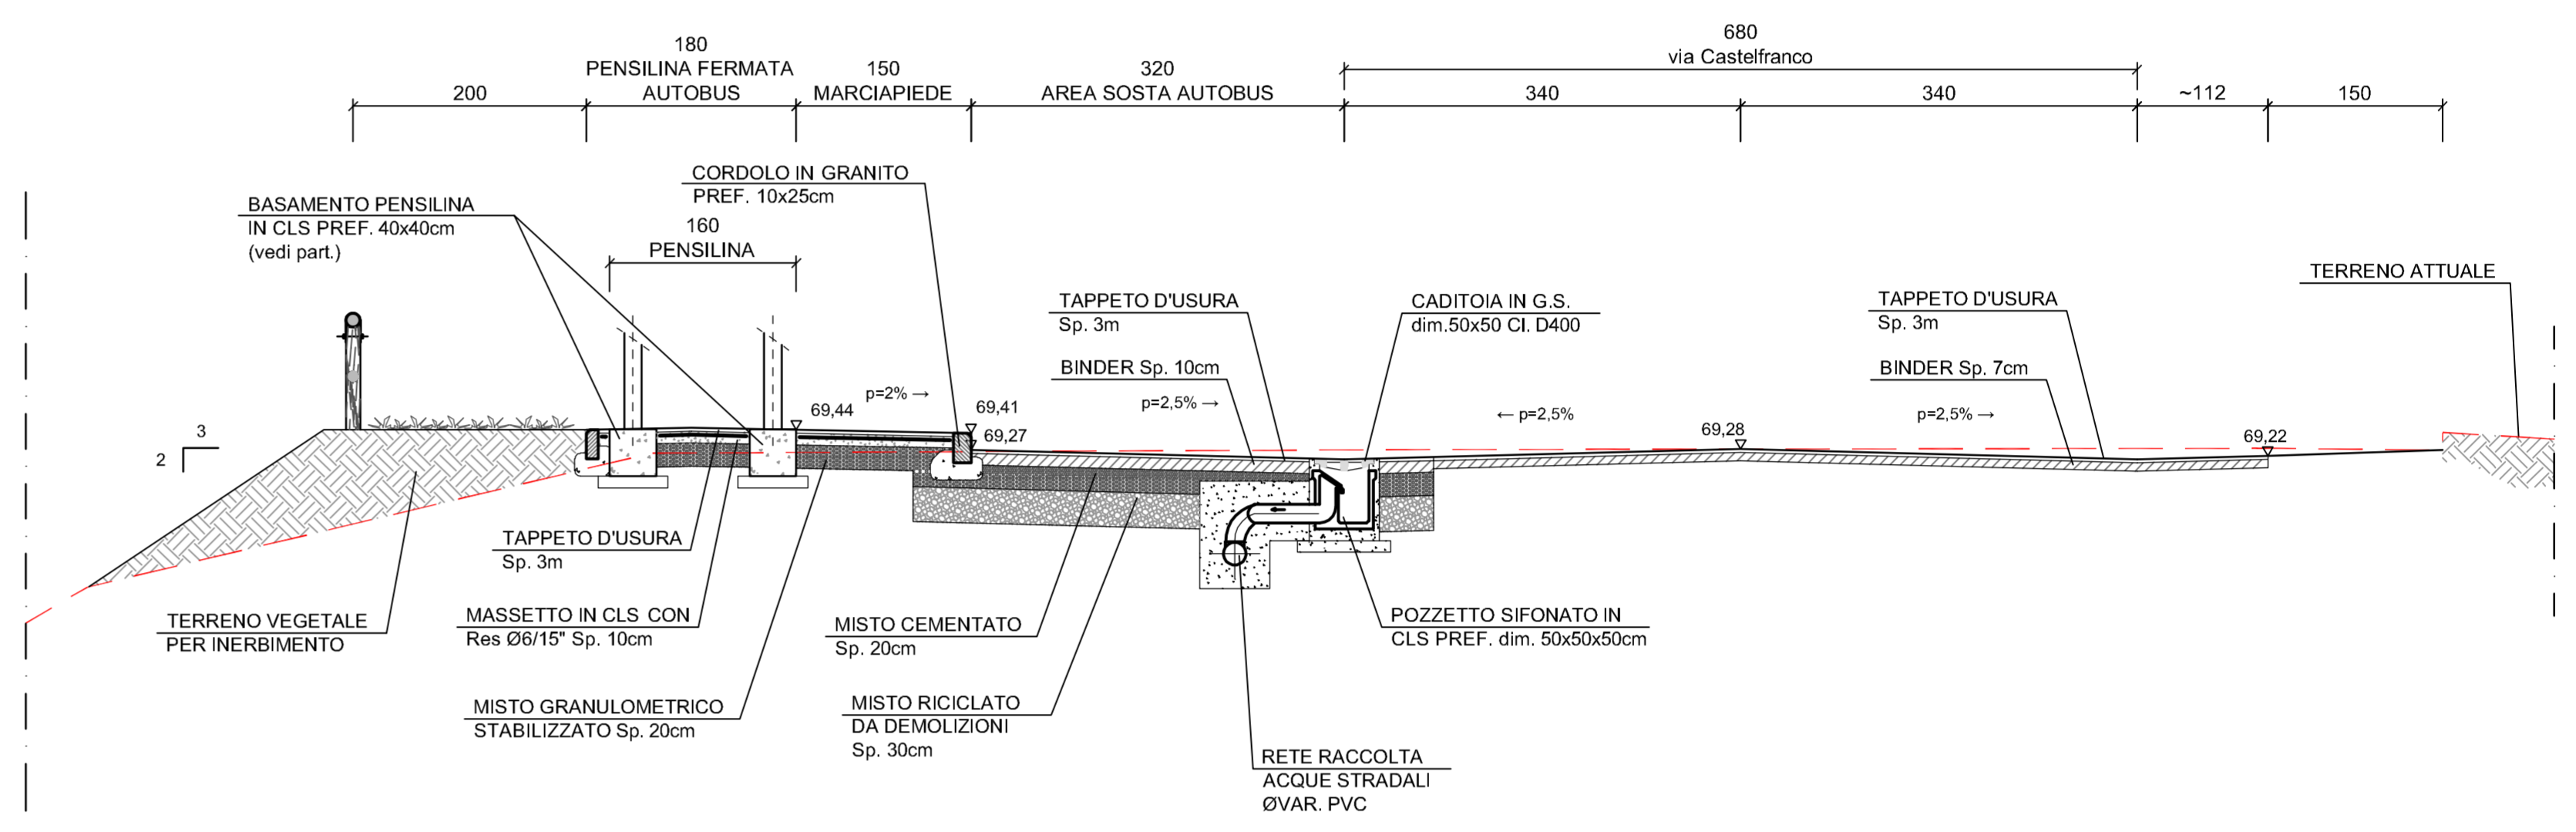

N.B.: Le ubicazioni plano-altimetriche dei sottoservizi esistenti risultano desunte da indagine specifica condotta presso i rispettivi Enti titolari ma debbono comunque essere considerate indicative rinviandosi, per il loro esatto posizionamento, ad eventuali ulteriori saggi e accertamenti specifici in corso d'opera a carico dell'impresa esecutrice. Le indicazioni dei sottoservizi esistenti non fanno riferimento ai vari allacciamenti di utenza.

N.B.: Le pensiline delle fermate autobus e tutta la segnaletica verticale relativa saranno fornite e installate dal gestore del servizio e concordate con l'Ente proprietario della strada.

LEGENDA OPERE ESISTENTI

	limite interventi interni al comparto NON OGGETTO della presente pratica, escluse le opere su via Castelfranco
	interventi interni al comparto NON OGGETTO della presente pratica
	fossi e canali esistenti
	rete ACQUA esistente
	rete GAS esistente
	rete SNAM esistente
	quote altimetriche attuali

LEGENDA OPERE DI PROGETTO

	quote altimetriche di progetto
	guard-rail tipo H2 BORDO LATERALE
	Parapetto in legno
	raccolta acque stradali da recaptare nel Rio Muzza
	caditoia

