

PIANO PARTICOLAREGGIATO DI INIZIATIVA PRIVATA
AMBITO DI TRASFORMAZIONE "TORRE GAZZONE"
LOCALITA' MONTEVEGLIO VIA CASSOLA
VARIANTE 2022

PROGETTAZIONE:

ROVER SRL
ARCHITETTURA & INGEGNERIA
PIAZZA DIO VIANINI 1940 44011 R. 40123 BOLOGNA
TEL. 051.220088 FAX 051.3370637 info@rovervini.com

ATTUATORE:

EUREKA s.r.l.
VIA SAN LUCA n.5
40050 VALSAMOGGIA Loc. MONTEVEGLIO (BO)
C.F. 02349761201

RESPONSABILE DI PROGETTO:

ING. MASSIMO FORESTI

GRUPPO DI LAVORO:

ROVER s.r.l.

PROGETTO URBANISTICO GENERALE:

ING. MASSIMO FORESTI

COLLABORATORI:

ING. ILENIA BALDINI
ING. CHIARA MACCHIAVELLI
ARCH. ELISA MAZZOLA
ING. ANTONIO DOMENICALI

OGGETTO ELABORATO:

TIPOLOGIE EDILIZIE
TRIFAMILIARE. PLANIVOLUMETRICO

CODICI :	CODICE COMPRESSA	TIPOLOGIA PROGETTO	TEMA	TIPO ELABORATO	CODICE	REVISIONE CORRENTE
RIFERIMENTI ELABORATO:	RVR 506.02	DEF	PRG	EGR	3.12	1

PROG. REVISIONE	DATA	NOTE DI REVISIONE	REDATTO	APPROVATO
1	19.10.2022	Emissione	EM	MF.AD
2	24.02.2023	Revisione	EM	MF.AD
3				
4				
5				

Sezione progettata ed elaborazione grafica dei professionisti di Rover s.r.l. Tutti i diritti riservati a termini di legge. E' vietata la riproduzione anche parziale del presente documento senza autorizzazione esplicita di Rover s.r.l.

TIPOLOGIE EDILIZIE - LOTTO 4.5 TRIFAMILIARE

VISTA 1




VISTA 2



VISTA 3



VISTA 4

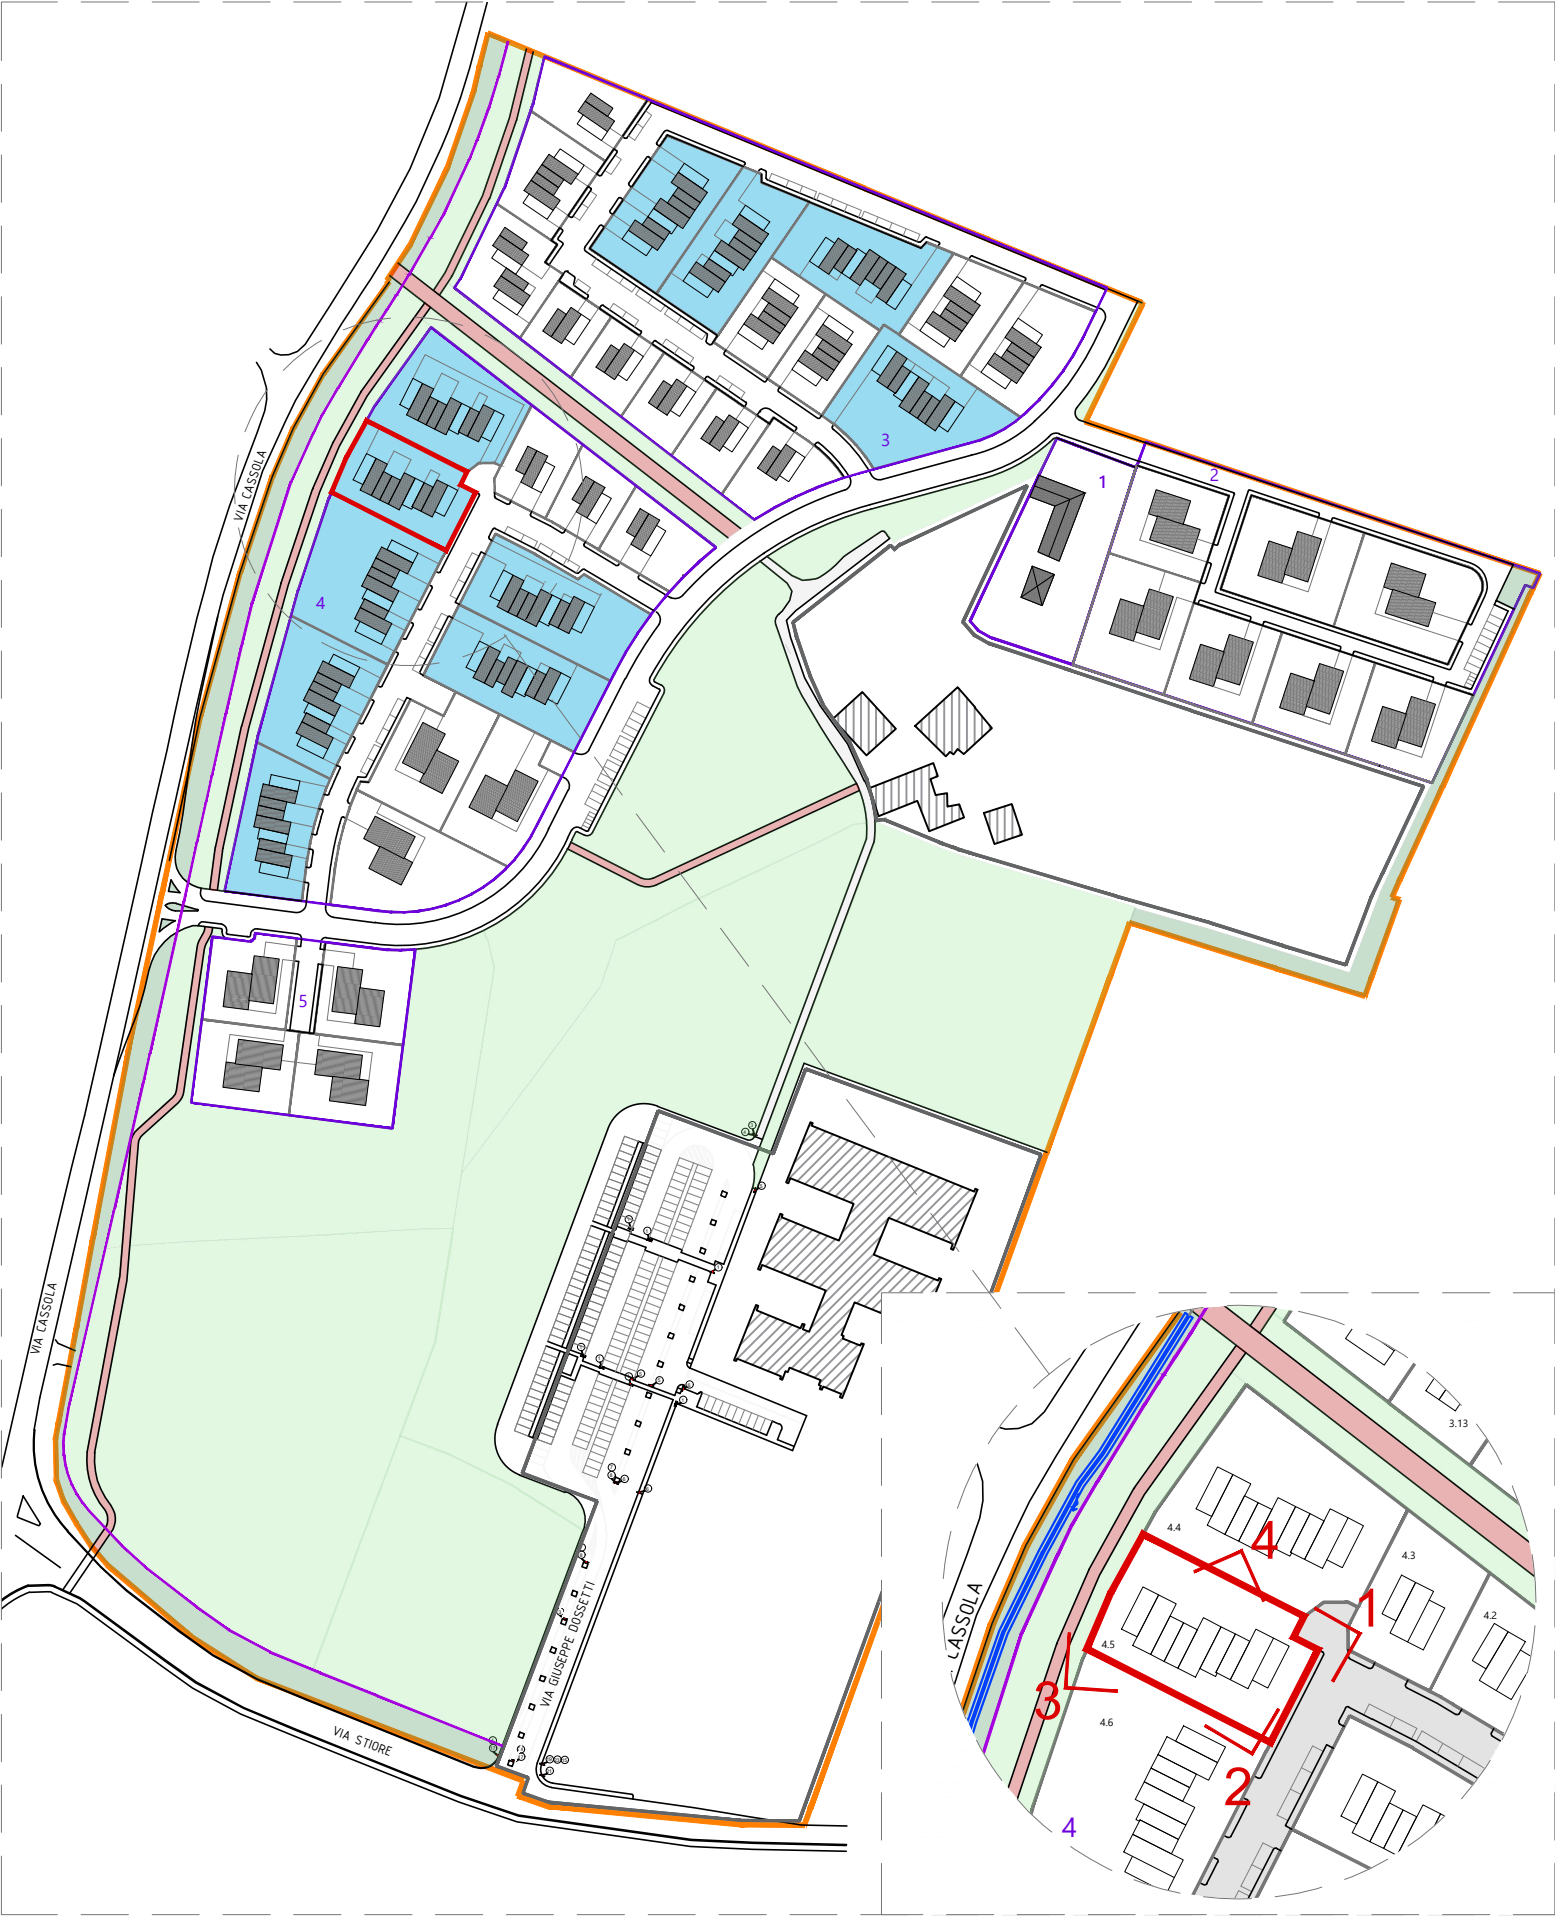

KEYPLAN scala 1:25000