# COMUNE DI VALSAMOGGIA (BO)

## AMBITO APS.e - APS.i1- LOTTO 6
## PROCEDIMENTO UNICO ART.53 LR.24/'17 PER NUOVA COSTRUZIONE DI EDIFICIO PRODUTTIVO MACRON
VIA A.FINI

RICHIEDENTE: MACRON S.P.A.

PROPRIETA': F.lli Fini Costruzioni S.R.L.

VARIANTE AGLI STRUMENTI URBANISTICI E OPERE DI URBANIZZAZIONE:
ROVER SRL
Via Mazzini, 8 - 40138 Bologna
Tel. 051 343673 - Fax 051 343689
P.IVA e C.F. 02092930376
info@roverprogetti.it - www.roverprogetti.it
ING. MASSIMO FORESTI
ING. ELENA BALDINI

AGGIORNAMENTO VALSAT:
Pagani Alessandro Ingegneri Studio Associato
Via Amendola, 12 - 40122Bologna (BO) Italy
Tel. 051 0960928 - info@paganiingegneri.it
ING. PAOLO MASCELLANI
ARCH. ELENA MARZOCCHI

PROCEDIMENTO UNICO ART.53 LR.24/2017

| | | | |
|---|---|---|---|
| **PROGETTO:** | Variante urbanistica e sostenibilità ambientale | | OOU 3.3 |
| **ELABORATO:** | Opere di urbanizzazione. Viabilità e parcheggi. Segnaletica stradale e Loges Vet Evo per l'attuazione della Variante | **SCALA:** 1:50 -1:750 | **DATA:** GIUGNO 2020 |

| Rev: | Data | Motivo della revisione | Redatto | Controllato | Approvato |
|---|---|---|---|---|---|
| 0 | 30/06/2020 | Emissione | ID | MP | MF |

COMMESSA: 0010 - F.lli FINI - MS-AGGIORNAM.1-VARIA

## LEGENDA

INQUADRAMENTO URBANISTICO
- EDIFICI ESISTENTI
- EDIFICIO IN PROGETTO
- PERIMETRAZIONE AMBITI APS.e E APS.i1
- LOTTI DA ATTUARE
- NUMERAZIONE LOTTI PRIVATI
- VERDE PERTINENZIALE A IN PROGETTO
- DOTAZIONI ECOLOGICHE ECO
- CABINA ELETTRICA ENEL DA REALIZZARE
- PERIMETRAZIONE LOTTI PRIVATI
- PERIMETRO DI MASSIMO INGOMBRO DEI FABBRICATI

URBANIZZAZIONE VIABILITA'
- SEDE STRADALE CARRABILE E PARCHEGGI
- MARCIAPIEDI E AREE PEDONALI
- PARCHEGGI DA REALIZZARE
- PARCHEGGI IN PROGETTO
- SEGNALETICA ORIZZONTALE: PARCHEGGIO DISABILE
- SEGNALETICA ORIZZONTALE
- RAMPE SUPERAMENTO DISLIVELLI PEDONALI PENDENZA 6%
- INDICAZIONE ACCESSI CARRAI

IMPIANTO DI FOGNATURA: ACQUE BIANCHE (GESTIONE HERA SPA)
- DIREZIONE DI FLUSSO
- RETE ACQUE METEORICHE
- RETE ACQUE METEORICHE STRADALE
- POZZETTO DI RACCORDO OPEZIONABILE
- CADITOIE STRADALI SIFONATE 500X50
- FOSSO STRADALE

IMPIANTO DI FOGNATURA: ACQUE NERE DA REFLUI ASSIMILABILI A DOMESTICI (GESTIONE I
- DIREZIONE DI FLUSSO
- RETE ACQUE REFLUE NERE
- POZZETTO DI RACCORDO OPEZIONABILE

RETE CAVIDOTTI ENERGIA ELETTRICA (GESTIONE E-DISTRIBUZIONE)
- RETE MT E-DISTRIBUZIONE ESISTENTE
- RETE BT E-DISTRIBUZIONE ESISTENTE
- POZZETTO DI RACCORDO ESISTENTI
- RETE MT E-DISTRIBUZIONE IN PROGETTO

RETE GASDOTTO (GESTIONE HERA SPA)
- CONDOTTA GAS METANO M.P. DN 100 (EN 2u/17u/8u) E DN 90(8bt/5 RIVESTITO ESTERNAMENTE IN PE TRIPLO STRATO RINFORZATO CONFORME ALLE UNI EN 9099, COMPRESO NASTRO SEGNALATORE IN PE "ATTENZIONE TUBO GAS"
- POZZETTO DI SPEZIONE
- FINE TRATTA

RETE ADDUZIONE ACQUA POTABILE (GESTIONE HERA SPA)
- CONDOTTA RETE ACQUA #110 IN PVC-U BIORIENTATO GRESNTICA DALMINE,GRIO ESISTENTE DN 110 PLUS COMPRESO NASTRO SEGNALATORE CON SCRITTA "ATTENZIONE TUBO ACQUA"
- CONDOTTA RETE ACQUA POTABILE CON FODERO IN PVC E BAULETTO IN CLS
- ERRANTE W.F
- POZZETTO DI SPEZIONE
- FINE TRATTA
- SARACINESCHE DI CONTROLLO
- CONDOTTA RETE ACQUEDOTTO ESISTENTE IN PE #100-90

RETE DI TELEFONIA (GESTIONE TIM)
- RETE DI TELEFONIA: CAVIDOTTO PER CAVO TELEFONICO IN PE INGREGO E SEZIONE Vaiti
- CASSETTA DI RACCORDO cm 40X40 D 60X30 CON CHIUSINO IN GHISA

RETE DI PUBBLICA ILLUMINAZIONE (GESTIONE HERA SPA)
- RETE DI TELEFONIA: CAVIDOTTO PER CAVO TELEFONICO IN PE INGREGO E SEZIONE Vaiti

LOGES - SISTEMA DI INDICATORI TATTILI A TERRA PER L'ACCESSIBILITÀ AUTONOMA E SICURA DEI DISABILI VISIVI
Scala 1:20

MODULO BASE

TIPOLOGIA A: SUPERFICE TATTILE DI "PERICOLO ASSOLUTO"

TIPOLOGIA B: SUPERFICE TATTILE DI "PERICOLO VALICABILE"

TIPOLOGIA C: LINEA GUIDA ARTIFICIALE E AVVERTENZA DI PERICOLI

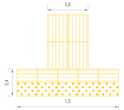


## LEGENDA SEGNALETICA VERTICALE
CONFORME AL REGOLAMENTO DI ESECUZIONE E DI ATTUAZIONE DEL NUOVO CODICE DELLA STRADA (D.P.R. 16-12-1992, N.495)

- Figura II 37 Art. 81 — STRADA A DARE PRECEDENZA alla sx dd
- Figura II 80 - Art. 31 — CURVTURA ALPHRETRA A SINISTRA alla sx dd
- Figura II 80 - Art. 31 — DOPPIA CURVA DI INVERSIONE alla sx dd
- Figura II 39 - Art. 88 — DIREZIONE OBBLIGATORIA DI CURVA ALLA PRECEDENZA alla sx dd
- Figura II 140 - Art. 116 — DELINEATORI PERICOLO DI CURVA
- Figura II 393/a - Art. 122 — PASSAGGIO OBBLIGATORIO A DESTRA diametro cm dd
- Figura II 393/b - Art. 122 — DIREZIONE OBBLIGATORIA DRITTO diametro cm dd
- Figura II 401 Art. 122 — PASSAGGIO CONSENTITO diametro cm dd
- Figura II 404/a - Art. 122 — DIREZIONE OBBLIGATORIA A DESTRA diametro cm dd
- Figura II 50 - Art. 116 — STOP: PRIMA DI USCIRE x2 ONVH diametro cm dd
- Figura II 47 - Art. 116 — SENSO VIETATO diametro cm dd
- Figura II 48 - Art. 116 — DIVIETO DI SORPASSO diametro cm dd
- Figura II 250 - Art. 115 — INTERSEZIONE A "T" CON DIRITTO DI PRECEDENZA lato cm 90
- Figura II 404/b Art. 122 — DIREZIONE OBBLIGATORIA A SINISTRA diametro cm dd
- Figura II 404/c - Art. 122 — DELINEATORE DOPPIO DI MANOVRE IN PILASTRINE lato cm diametro cm passo 12 cm
- Figura II 404/d - Art. 122 — DELINEATORE DOPPIO DI MANOVRE IN PILASTRINE lato cm diametro cm passo 12 cm
- Figura II 76/a Art. 120 — SOSTA CONSENTITA A PARTICOLARI CATEGORIE
- Figura II 132 - 133 Art. 120 — PARCHEGGIO CICLOMOTORI E MOTOCICLI
- Figura II 291 Art. 135 — SENSO UNICO STRADA
- Figura II 340 Art. 135 — SENSO UNICO PARALLELO
- Figura II 403 - Art. 122 — DELINEATORE DOPPIO DI MANOVRE IN PILASTRINE lato cm diametro cm passo 12 cm

OPERE DI URBANIZZAZIONE. VIABILITA' E PARCHEGGI
SEGNALETICA STRADALE E LOGES VET EVO.
SCALA 1:750

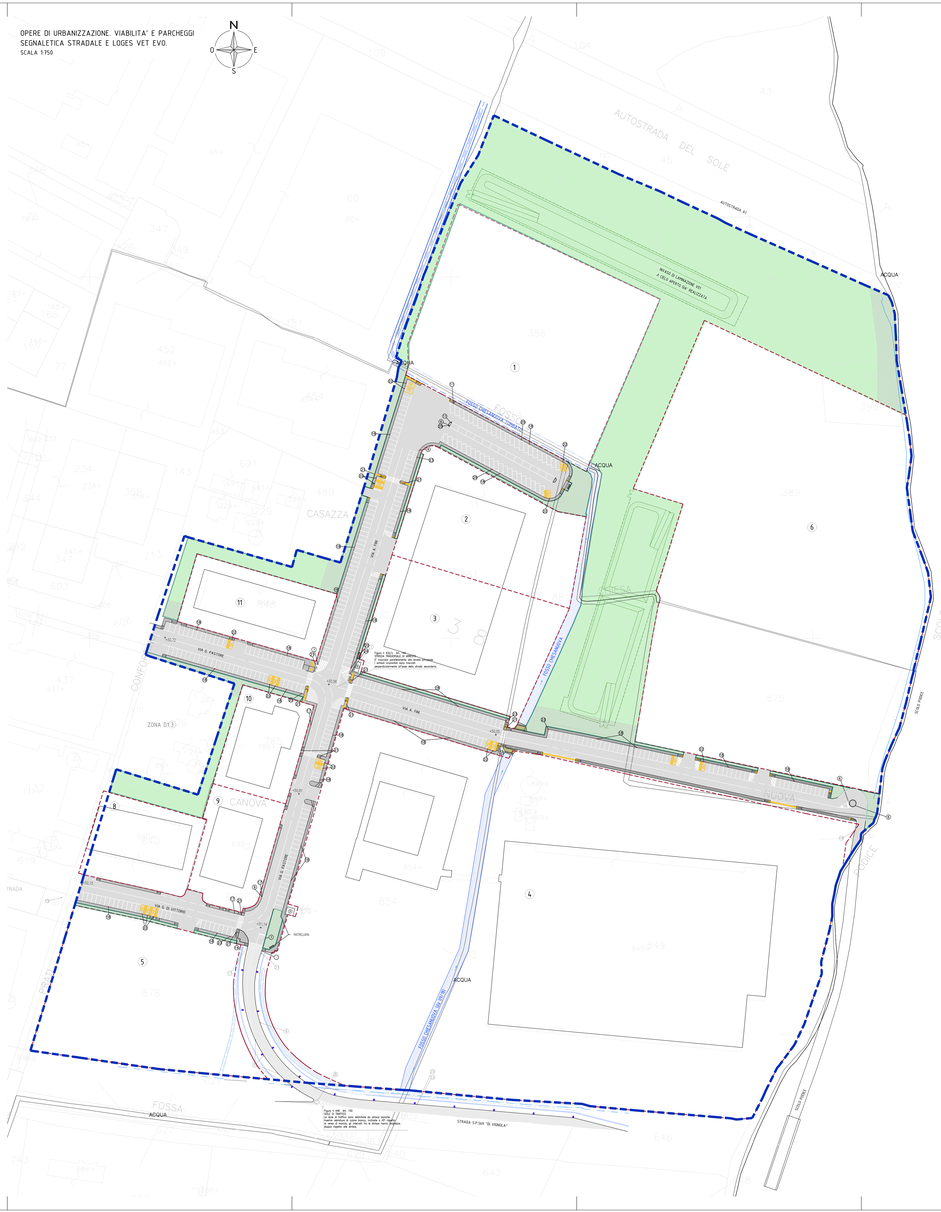
N
O
E
S
AUTOSTRADA DEL SOLE
AUTOSTRADA A1
PASSO DI CAPRICORNO 101
A 1.000 ANNI DA MARZOCCA
ACQUA
CASAZZA
VIA A. FINI
VIA G. PASTORE
VIA G. DI VITTORIO
VIA A. DORIA
VIA G. DI VITTORIO
CANOVA
ZONA D'E3
CONFE
SCOLO
SCOLO PREDOSA
PREDOSA
TRATTO TOMBINATO
TRATTO TOMBINATO
ROTATORIA
ROTATORIA
ROTATORIA