




Rappresentazione corpo illuminante


PUNTO LUCE TIPO 2
(attraversamenti pedonali)

Scheda Tecnica
Installazione: Testa Palo
Tipo Palo: Troncoconico diritto a sezione circolare
Tipo THORN - ISARO PRO (altezza punto luce 5 m f.t.)
Sigla Corpo Illuminante: IP 24L70 740 IVS ISARO PRO
Marca Modello: THORN ISARO PRO
Optica: IVS Pedestrian Crossing
Corrente di alimentazione: 700mA
Potenza apparecchio: 53W
Temperatura di colore: 4000°K
Classe di isolamento : II
Grado di protezione: IP66
Misure: 571x224x114 mm
Colore: verniciato a polvere texturizzato antracite

tipologie corpi illuminanti

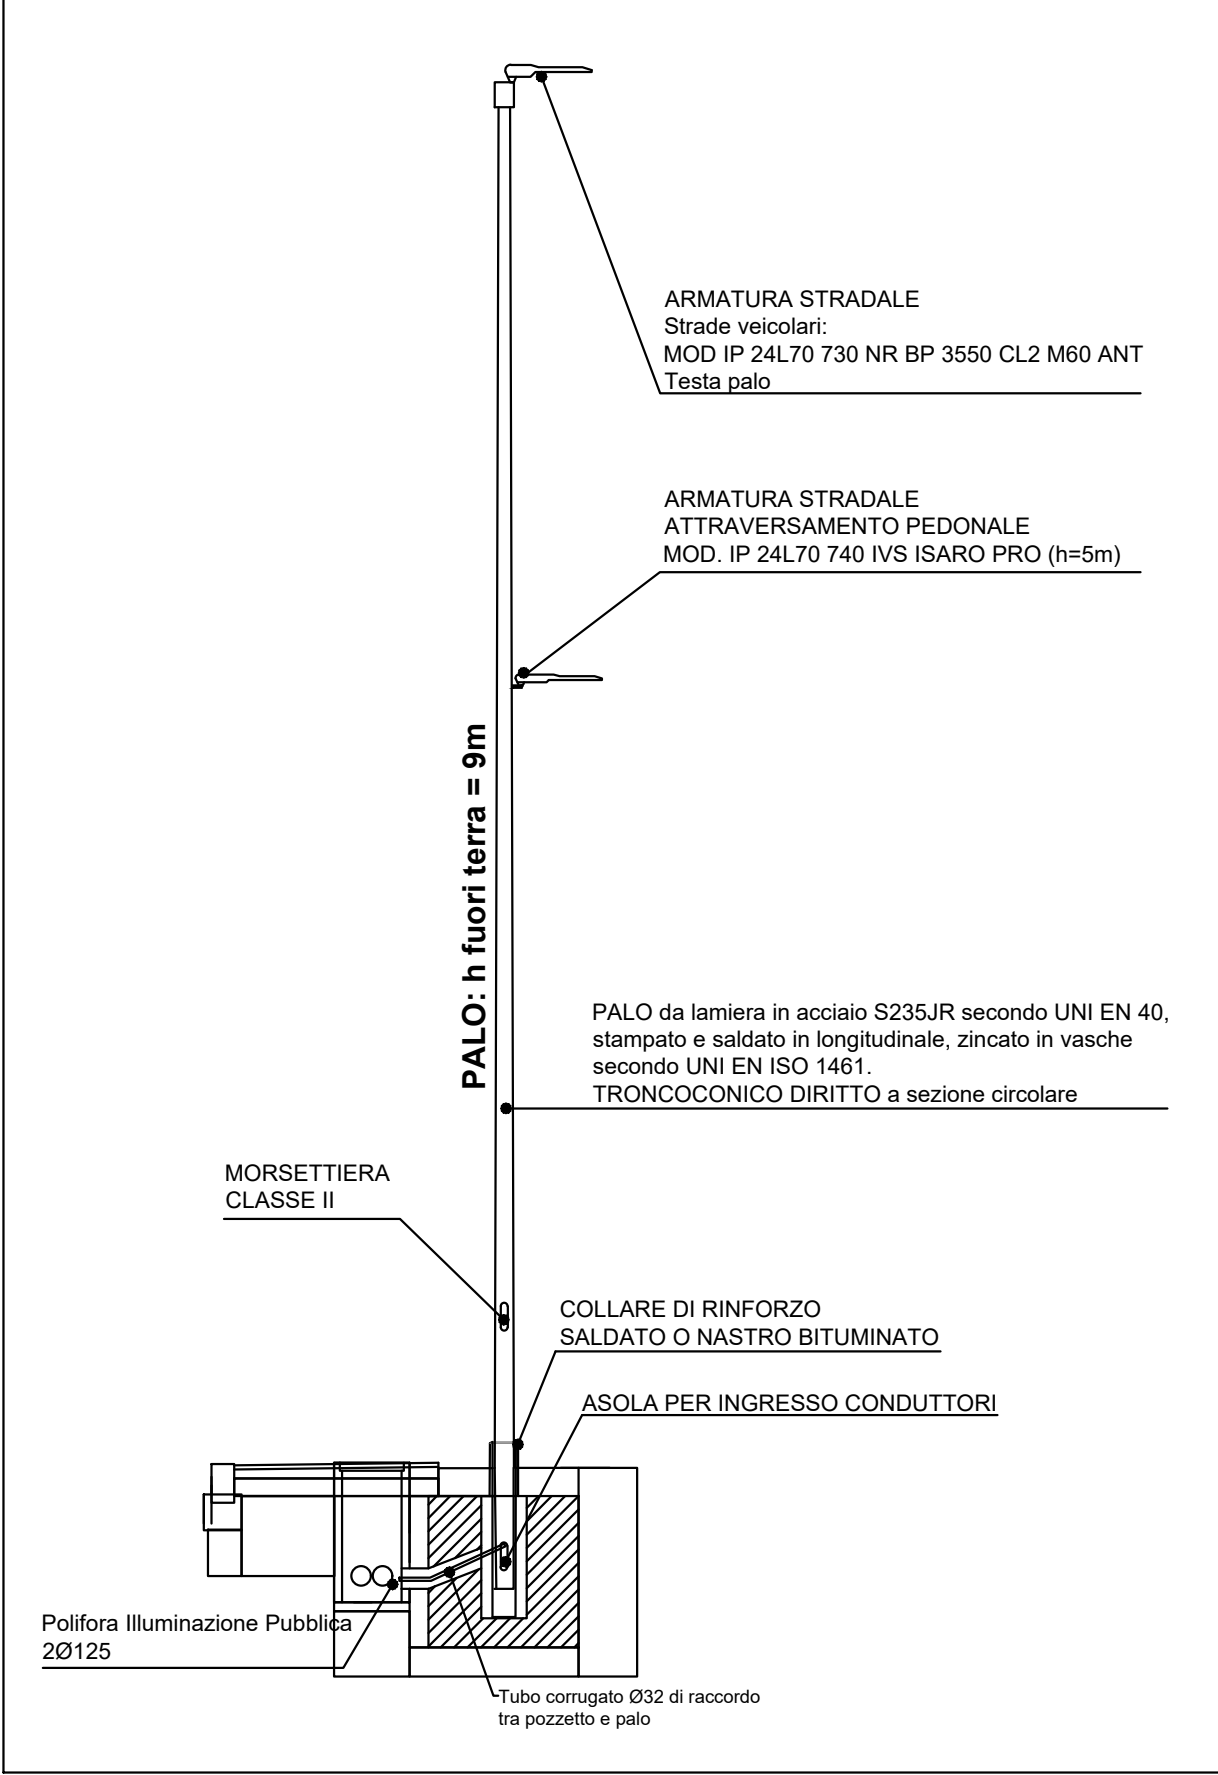

Tipico armatura stradale e palo con altezza fuori terra=9m
TIPO 1

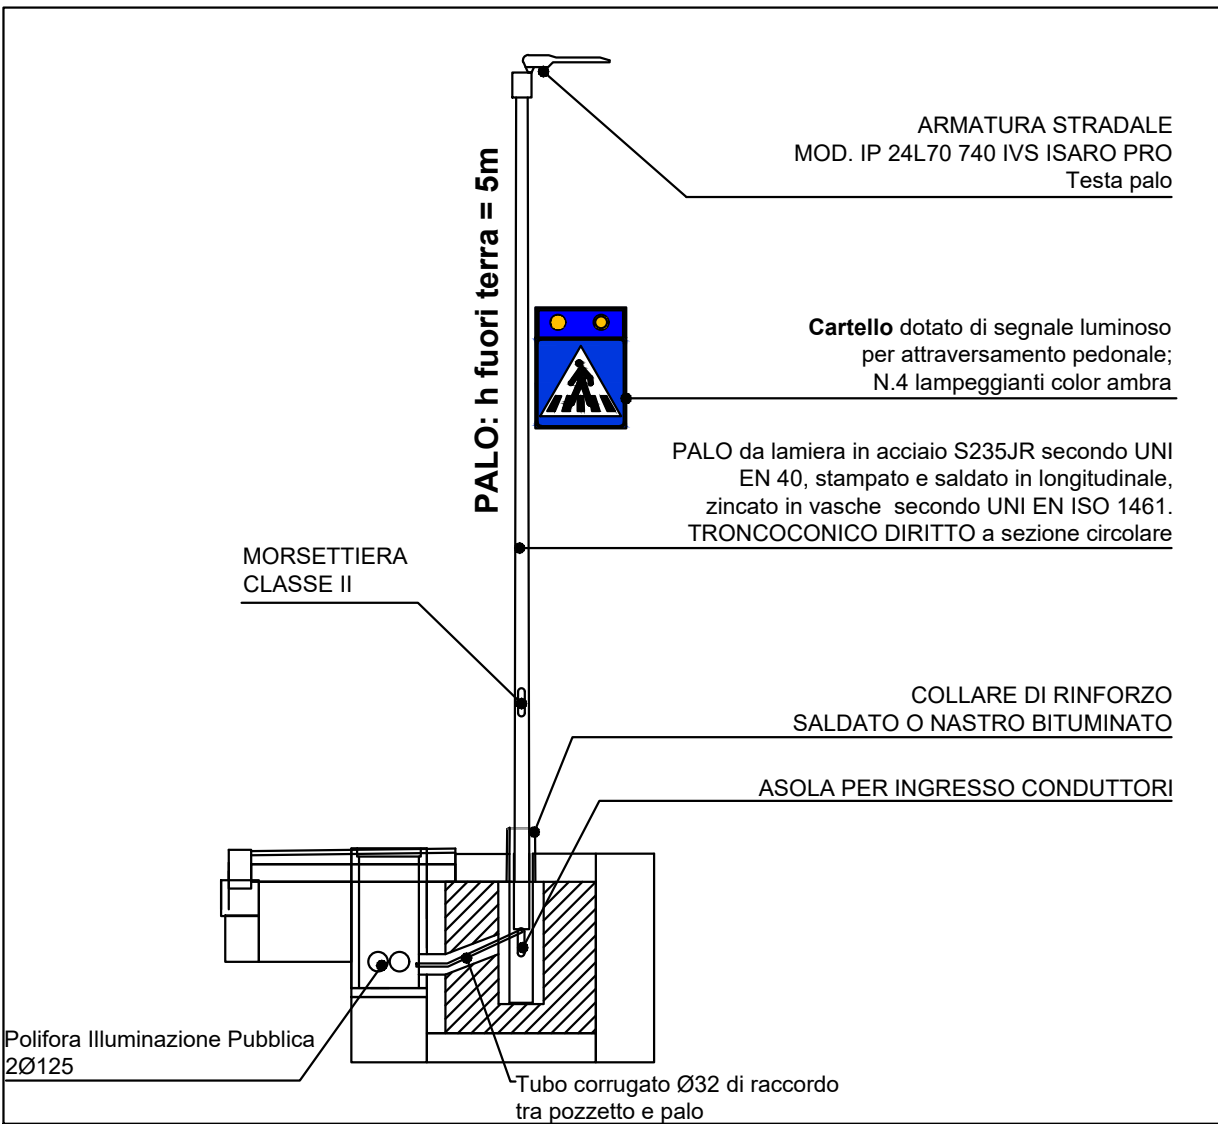

Tipico armatura stradale e palo con altezza 5 metri fuori terra.
TIPO 2

LEGENDA SIMBOLI	
	Perimetro area di intervento
	Perimetro divisione lotti appartenenti all'area di intervento
	Polifora di progetto 20125 - Illuminazione Pubblica
	Cabina elettrica di trasformazione - Nuova esecuzione.
	Pozzetto di progetto per distribuzione illuminazione Pubblica in calcestruzzo senza fondo con chiusura in ghisa di idonea resistenza in funzione del luogo di installazione, recante la scritta 'Illuminazione pubblica'
	Punto di progetto per punto luce illuminazione Pubblica con botola in ghisa recante la scritta 'Illuminazione Pubblica'.
	Armatura per illuminazione stradale di progetto. Vedi tabella per ipotesi tipologiche.
	Accessi carrabili ai nuovi lotti di progetto.
	Numerazione nuovi lotti di progetto.
	Stalli riservati auto elettriche
	Stazione di ricarica auto elettriche: 400/3/50 2x22KW

PIANO URBANISTICO ATTUATIVO DI INIZIATIVA PRIVATA
IN ATTUAZIONE A PORZIONE DELL'AREA "A"
DELL'AMBITO CRESPPELLANO EST A.n.e (Scheda 56 di POC)
(ex Comparto C2.15 (c) del vigente PRG di Crespellano)
IN LOCALITA' CRESPPELLANO VIA DON MINZONI

ATTUATORE:
F.LLI FINI COSTRUZIONI s.r.l.
VIA SAN LUCA n.5
40053 Valsamoggia (BO)
C.F. 02259361208

OPERE DI URBANIZZAZIONE: PROGETTO IMPIANTO PUBBLICA ILLUMINAZIONE
P.I. MASSIMO RAIMONDI

OGGETTO ELABORATO:

OPERE DI URBANIZZAZIONE
PLANIMETRIA TECNICA DELLE RET
E DEGLI IMPIANTI PER LA PUBBLICA ILLUMINAZIONE

CODICI :	CODICE COMMESSA	TIPOLOGIA PROGETTO	TEMA	TIPO ELABORATO	CODICE	REVISIONE CORRENTE
RIFERIMENTI ELABORATO:	RVR 709	DEF	00U	EGR	4.6	2
FILE: 700 001 011 012 013 99						

		DATA	NOTE DI REVISIONE	REDATTO	APPROVATO
PROG. REVISIONE	EMISSIONE	06.04.2023	Emissione	MR	MR
	1	03.08.2023	Revisione a seguito della prima Conferenza di Servizi	MR	MR
	2	28.09.2023	Revisione	MR	MR
	3				
	4				
5					

Mezzanone architettura ed elaborazione grafica dei professionisti di Rover s.r.l. Tutti i diritti riservati a termine di legge. E' vietata la riproduzione anche parziale del presente documento senza autorizzazione esplicita di Rover s.r.l.

PLANIMETRIA GENERALE ILLUMINAZIONE PUBBLICA - scala 1:500