



COMUNE DI VALSAMOGGIA
LOCALITA' CREPELLANO
 Città Metropolitana di Bologna

PIANO URBANISTICO ATTUATIVO di iniziativa privata
SCHEDA N. 56 POC CREPELLANO EST
SUB AMBITO B in attuazione Accordo Art.18 LR20/2000



PROGETTO URBANISTICO:

Geom. **PAOLA MINGARELLI**
 Via della Beverara, 202/2
 40131 Bologna (BO)



Arch. **ALESSANDRO TINTORRI**
 Via Turchese, 3
 40138 Bologna (BO)

CONSULENZA ARCHITETTONICA ED URBANISTICA:

ARCHITUDIO

Arch. **CLAUDIA ORLANDI**
 Arch. **LOTHAR HERRMANN**
 Ing. **STEFANO COLONNA**
 Via IV Novembre 4, 40013 CASTEL MAGGIORE (BO)

RICHIEDENTE:

IMMOBILIARE PORTA CASTELLO SPA
 Piazza dell'Unità, 4/B
 40128 Bologna (BO)
 C.F. e P.I. 00519220370

PROPRIETA' OGGETTO DI PUA:

COMUNE DI VALSAMOGGIA
 Piazza Garibaldi 1 - Loc. Bazzano
 40053 Valsamoggia (BO); C.F./P.IVA: 03334231200

FONDAZIONE DUEMILA
 Piazza dell'Unità 4/A, Bologna C.F. 91278710370

Sig. **VACCARI SILVANO**, C.F. VCCSVN52M18H195K
 Via S. Apollinare n. 1275, Comune di Valsamoggia
 Sig. **VESPI DIANA**, C.F. VSPDN149R49C191U
 Via S. Apollinare n. 1275, Comune di Valsamoggia


IMMOBILIARE PORTA CASTELLO SPA
 Piazza dell'Unità, 4/B 40128 Bologna (BO)
 C.F. e P.I. 00519220370

OGGETTO ELABORATO:

FRAZIONE CASTELLO DI SERRAVALLE
PROGETTO DI ARREDO AREA VIA CAMPAZZA

REV.	MOTIVAZIONE	SCALA
		DATA
0	PRIMA EMISSIONE	15.12.2021
1	REVISIONE P.G. 66281/31.12.2021	31.03.2023

F.3
 1:500
 1:1000

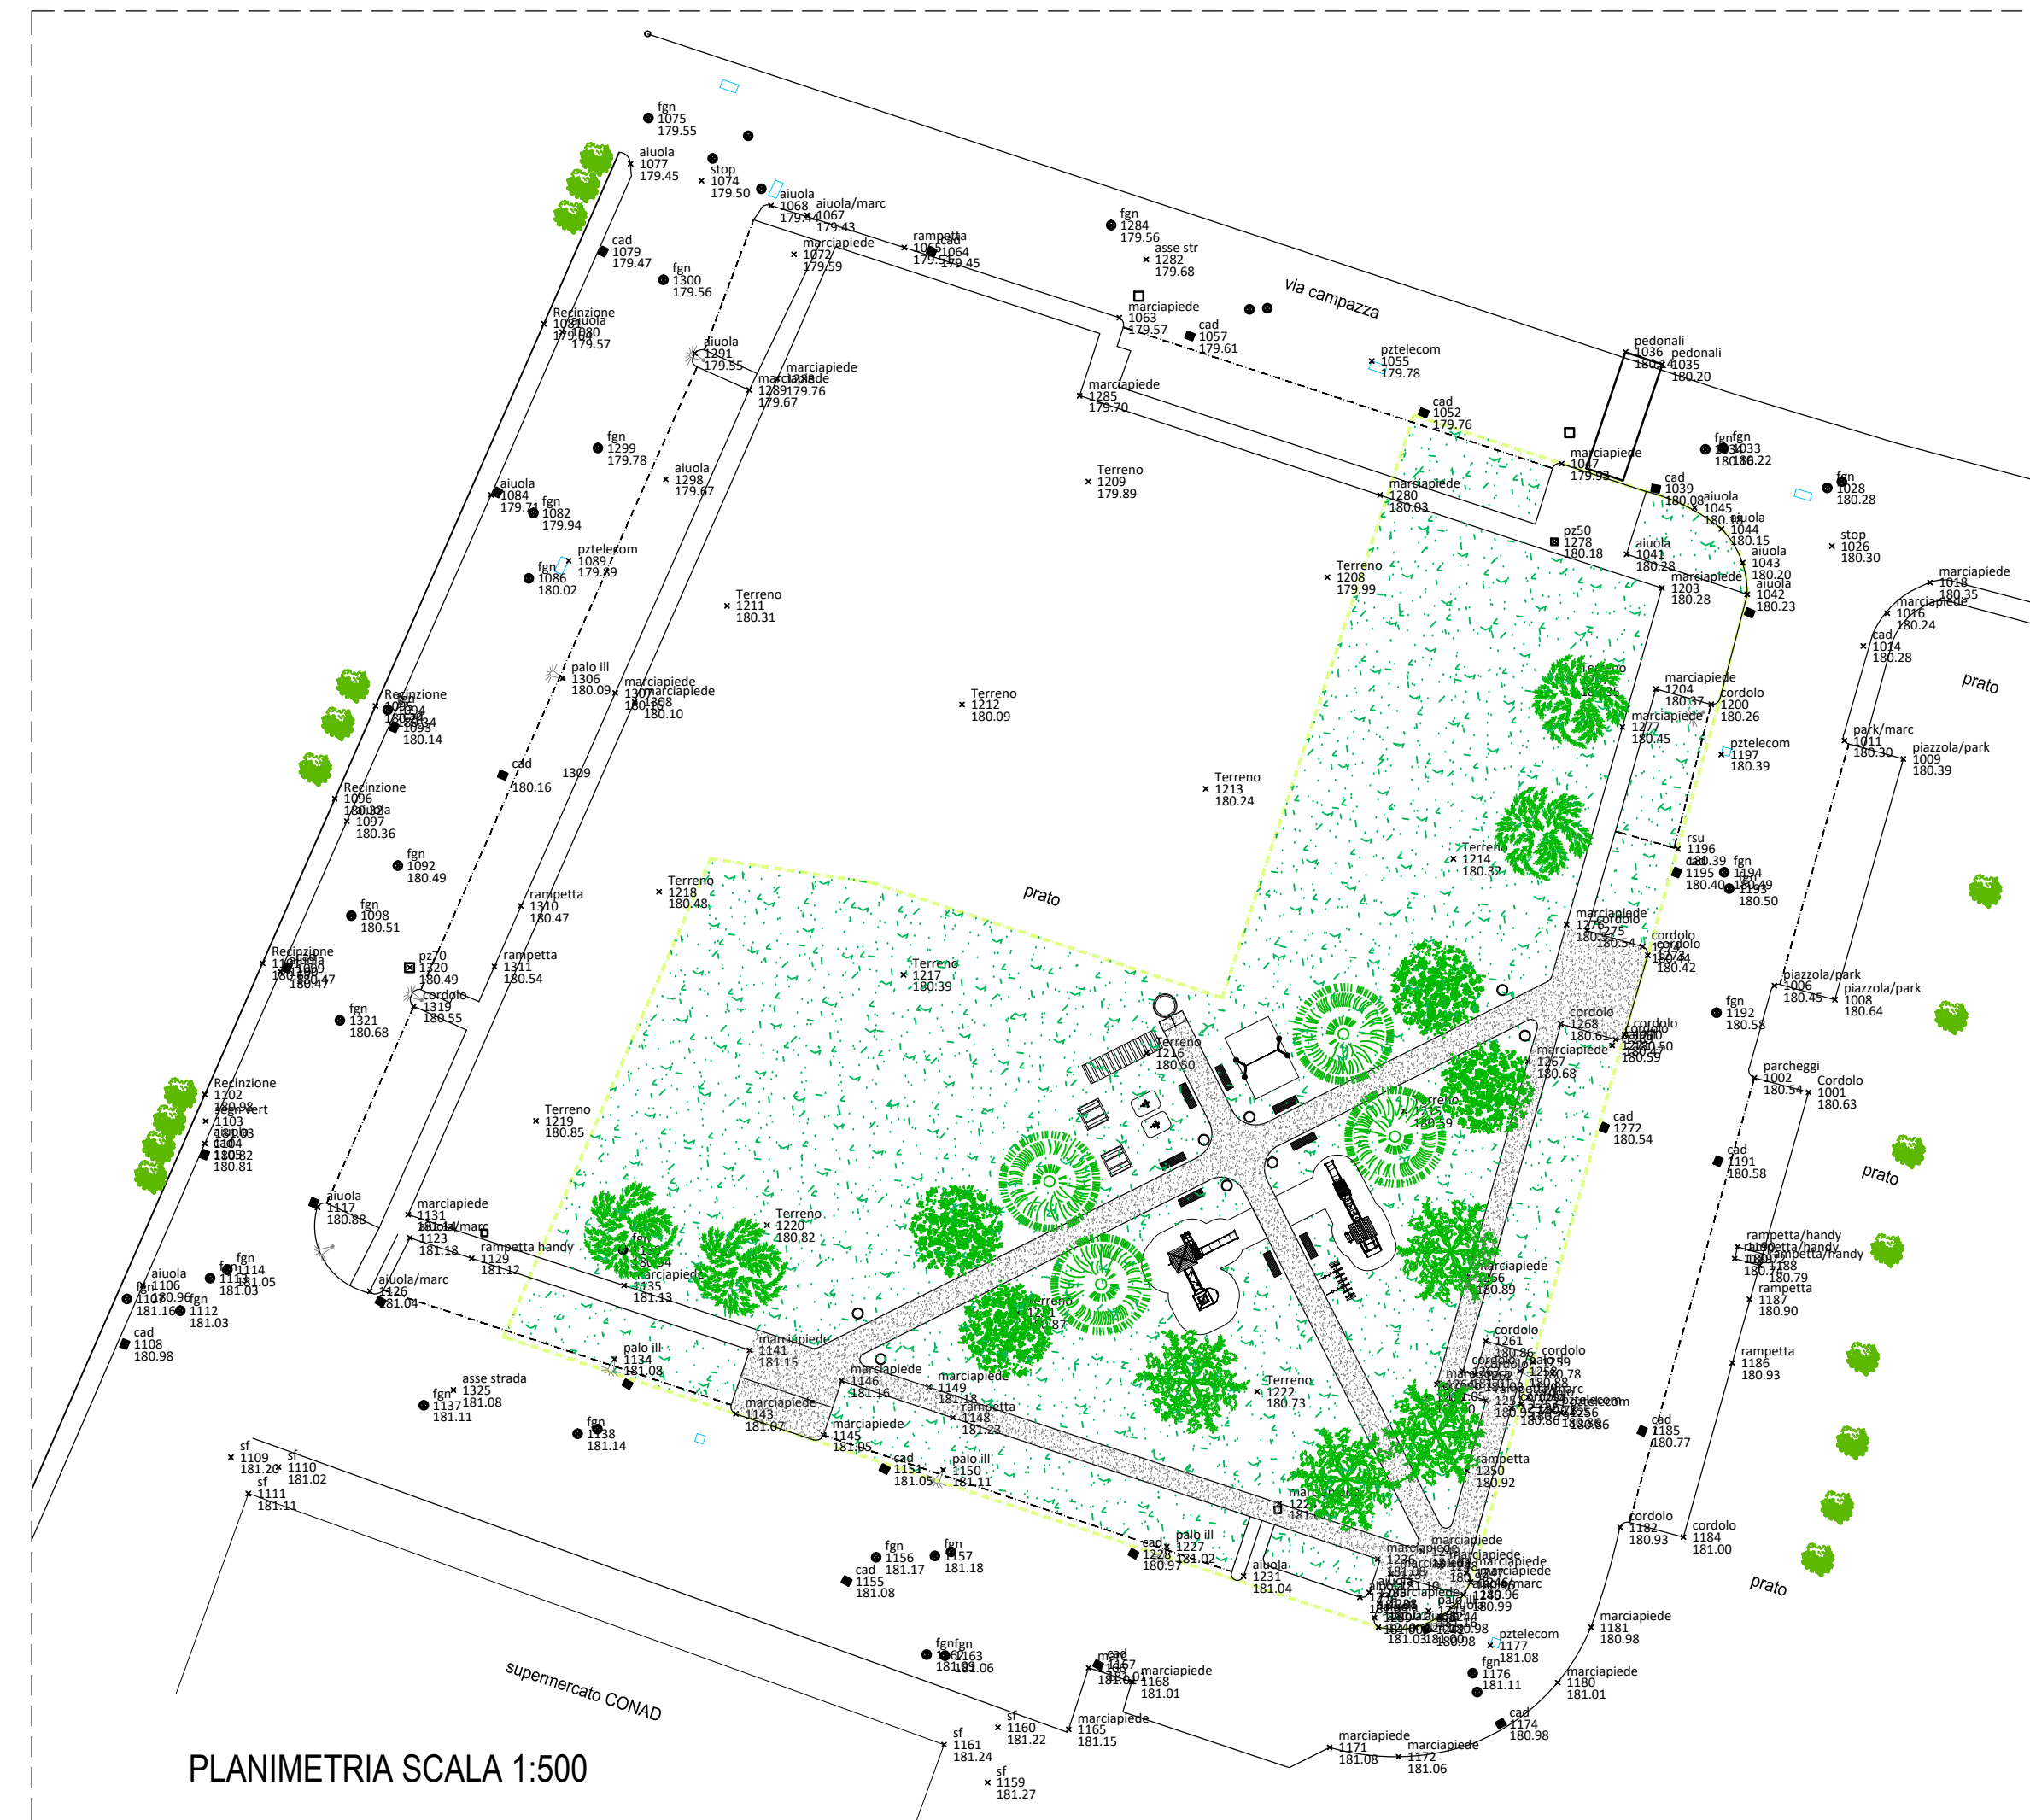

LEGENDA

- N. 8 PANCHINA INTERAMENTE IN PINO MASSICCIO TRATTATO
- N. 2 TAVOLO IN PINO MASSICCIO TRATTATO
- N. 8 CESTINO PORTARIFIUTI TONDO IN LAMIERA ZINCATA PUNZONATA E CALANDRATA
- N. FONTANELLA IN FUSIONE DI GHISA VERNICIATA
- N. 1 PORTABICICLETTE CON STRUTTURA E REGGIUOTA IN TUBOLARE DI ACCIAIO, FISSATA SU DUE LATI A BASI IN CALCESTRUZZO CON BORDI ARROTONDATI
- N. 1 SCIVOLO CON STRUTTURA E SCALA IN LEGNO DI PINO TRATTATO
DIMENSIONI D'INGOMBRO 5.000 X 1.200 MM
- N. 1 ALTALENA IN LEGNO DI PINO TRATTATO CON 4 SEGGIOLINI
- N. 2 GIOCO SU MOLLA CON FIGURA INTERAMENTE IN LEGNO MULTISTRATO MARINO VERNICIATO
- N. 1 PONTE MOBILE IN LEGNO DI PINO TRATTATO LUNGHEZZA 4.000 MM, LARGHEZZA 800
- N. 1 STRUTTURA GIOCO MODULARE CON STRUTTURA PORTANTE IN LEGNO DI PINO TRATTATO
DIM. STRUTTURA 4.800 X 5.350 MM, ALTEZZA TOTALE 3.600 MM
PAVIMENTAZIONE SINTETICA PER AREE DA GIOCO A BASE DI CAUCCIÙ RICICLATO E RICICLABILE AL 100%, COLORATO (100 MQ)

- CERCIS SILIQUASTRUM
- LIQUIDAMBAR STYRACIFLUA
- PLATANUS ORIENTALIS
- ROBINIA PSEUDOACACIA

