






PROGETTO URBANISTICO: Geom. PAOLA MINGARELLI Via della Beverina, 202/2 40131 Bologna (BO)	CONSULENZA ARCHITETTONICA ED URBANISTICA: ARCHITETUDO Arch. CLAUDIA ORLANDI Arch. LOTHAR HERRMANN Ing. STEFANO COLONNA Via IV Novembre 4, 40103 CASTEL MAGGIORE (BO)	RICHIEDENTE: IMMOBILIARE PORTA CASTELLO SPA Piazza dell'Unità, 4/B 40128 Bologna (BO) C.F. e P.I. 00519220370															
PROPRIETA' OGGETTO DI PUA: COMUNE DI VALSAMOGGIA Piazza Garibaldi 1 - Loc. Bazzano 40053 Valsamoggia (BO), C.F./P.IVA: 0334231200	OGGETTO ELABORATO: PARTICOLARI DELLE SEZIONI STRADALI TIPICHE OU.2	SCALA: 1:50															
FONDAZIONE DUEMILA Piazza dell'Unità 4/A, Bologna C.F. 91278710370 Sig. VACCARI SILVANO, C.F. VCCSVN2M18H195K Via S. Apollinare n. 12/5, Comune di Valsamoggia Sig. VESPIRIANNA, C.F. VESVIRI04R46C191U Via S. Apollinare n. 12/5, Comune di Valsamoggia	<table border="1"> <thead> <tr> <th>REV.</th> <th>MOTIVAZIONE</th> <th>DATA</th> </tr> </thead> <tbody> <tr> <td>0</td> <td>PRIMA EMISSIONE</td> <td>15.12.2021</td> </tr> <tr> <td>1</td> <td>REVISIONE P.G. 6628/01/12/2021</td> <td>31.03.2023</td> </tr> <tr> <td>2</td> <td>REVISIONE a seguito Prima Conferenza dei servizi del 31/05/2023</td> <td>24.07.2023</td> </tr> <tr> <td>3</td> <td>REVISIONE a seguito Seconda Conferenza dei servizi del 06/09/2023</td> <td>25.09.2023</td> </tr> </tbody> </table>	REV.	MOTIVAZIONE	DATA	0	PRIMA EMISSIONE	15.12.2021	1	REVISIONE P.G. 6628/01/12/2021	31.03.2023	2	REVISIONE a seguito Prima Conferenza dei servizi del 31/05/2023	24.07.2023	3	REVISIONE a seguito Seconda Conferenza dei servizi del 06/09/2023	25.09.2023	
REV.	MOTIVAZIONE	DATA															
0	PRIMA EMISSIONE	15.12.2021															
1	REVISIONE P.G. 6628/01/12/2021	31.03.2023															
2	REVISIONE a seguito Prima Conferenza dei servizi del 31/05/2023	24.07.2023															
3	REVISIONE a seguito Seconda Conferenza dei servizi del 06/09/2023	25.09.2023															

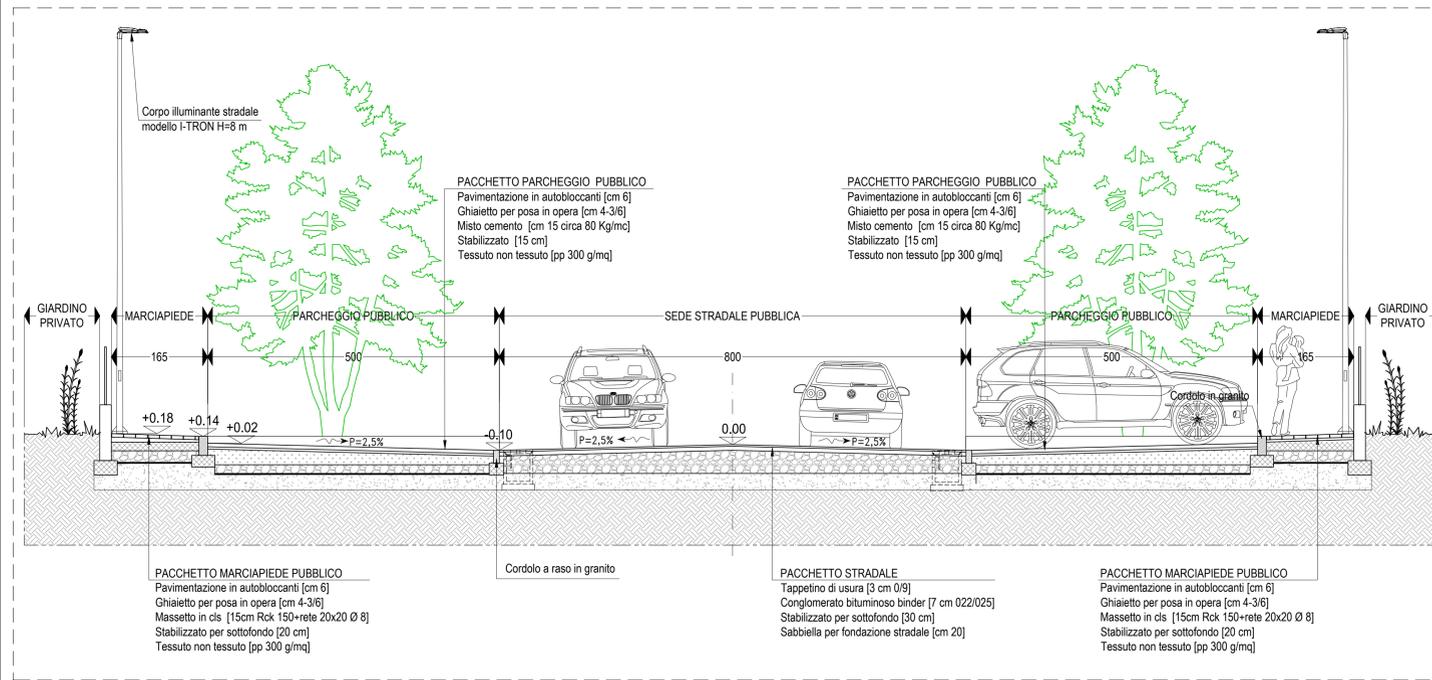


SEZIONE TRASVERSALE 1-1

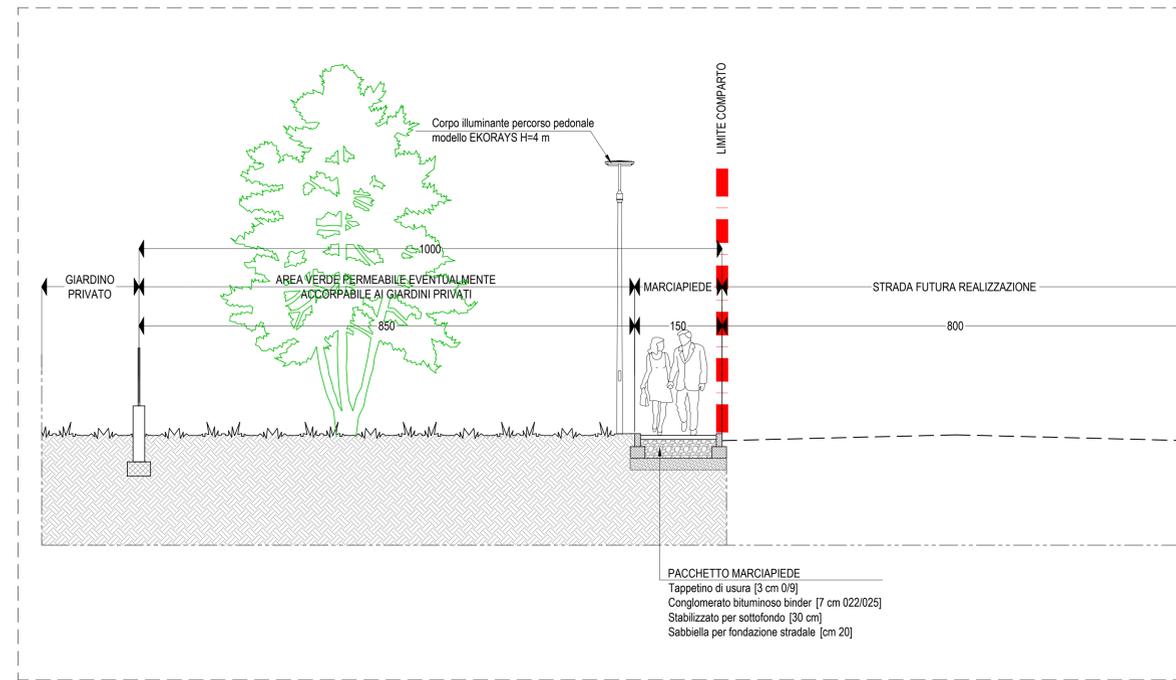

SEZIONE TRASVERSALE 3-3

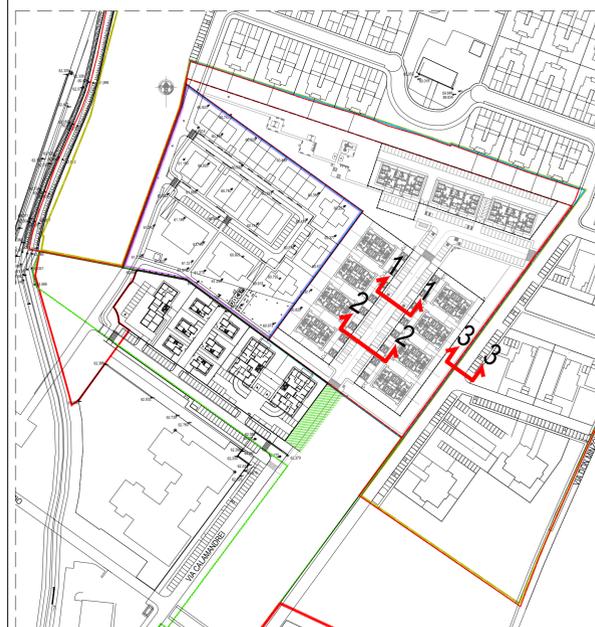

PLANIMETRIA CON RIFERIMENTI SEZIONI

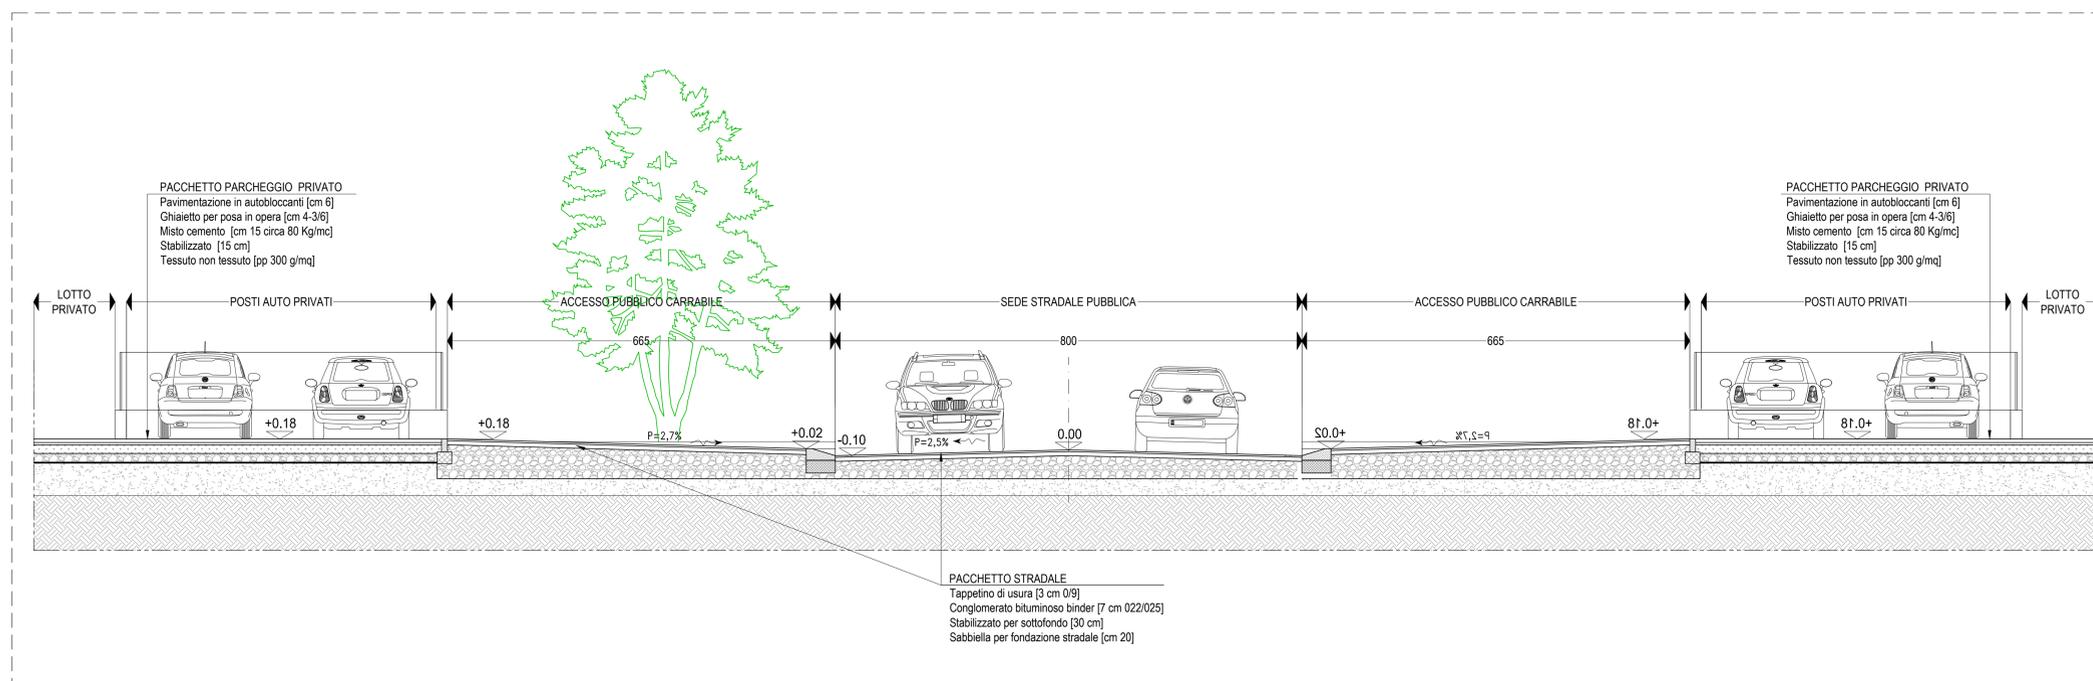

SEZIONE TRASVERSALE 2-2